
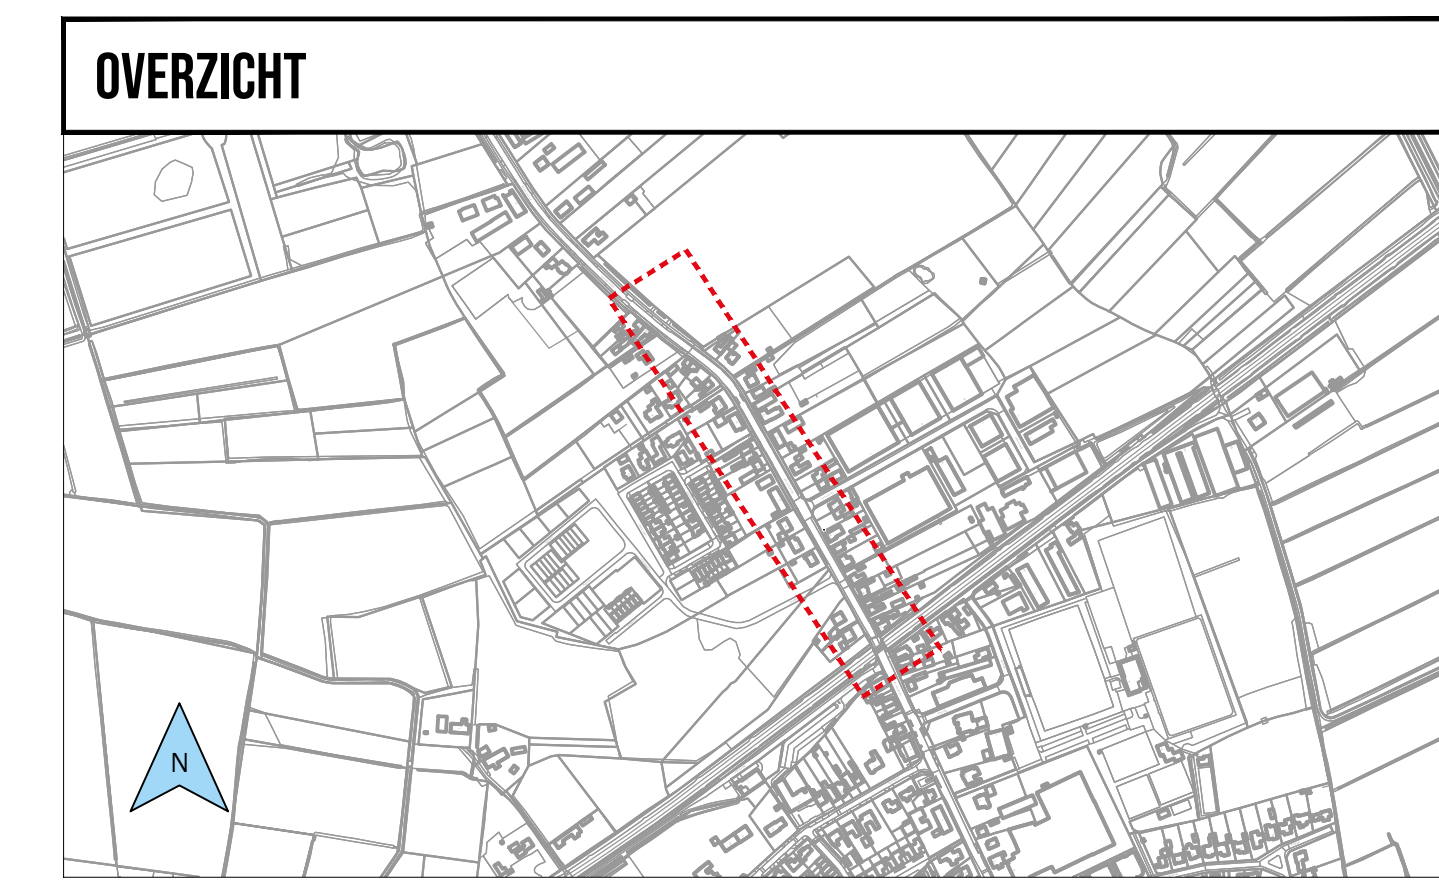
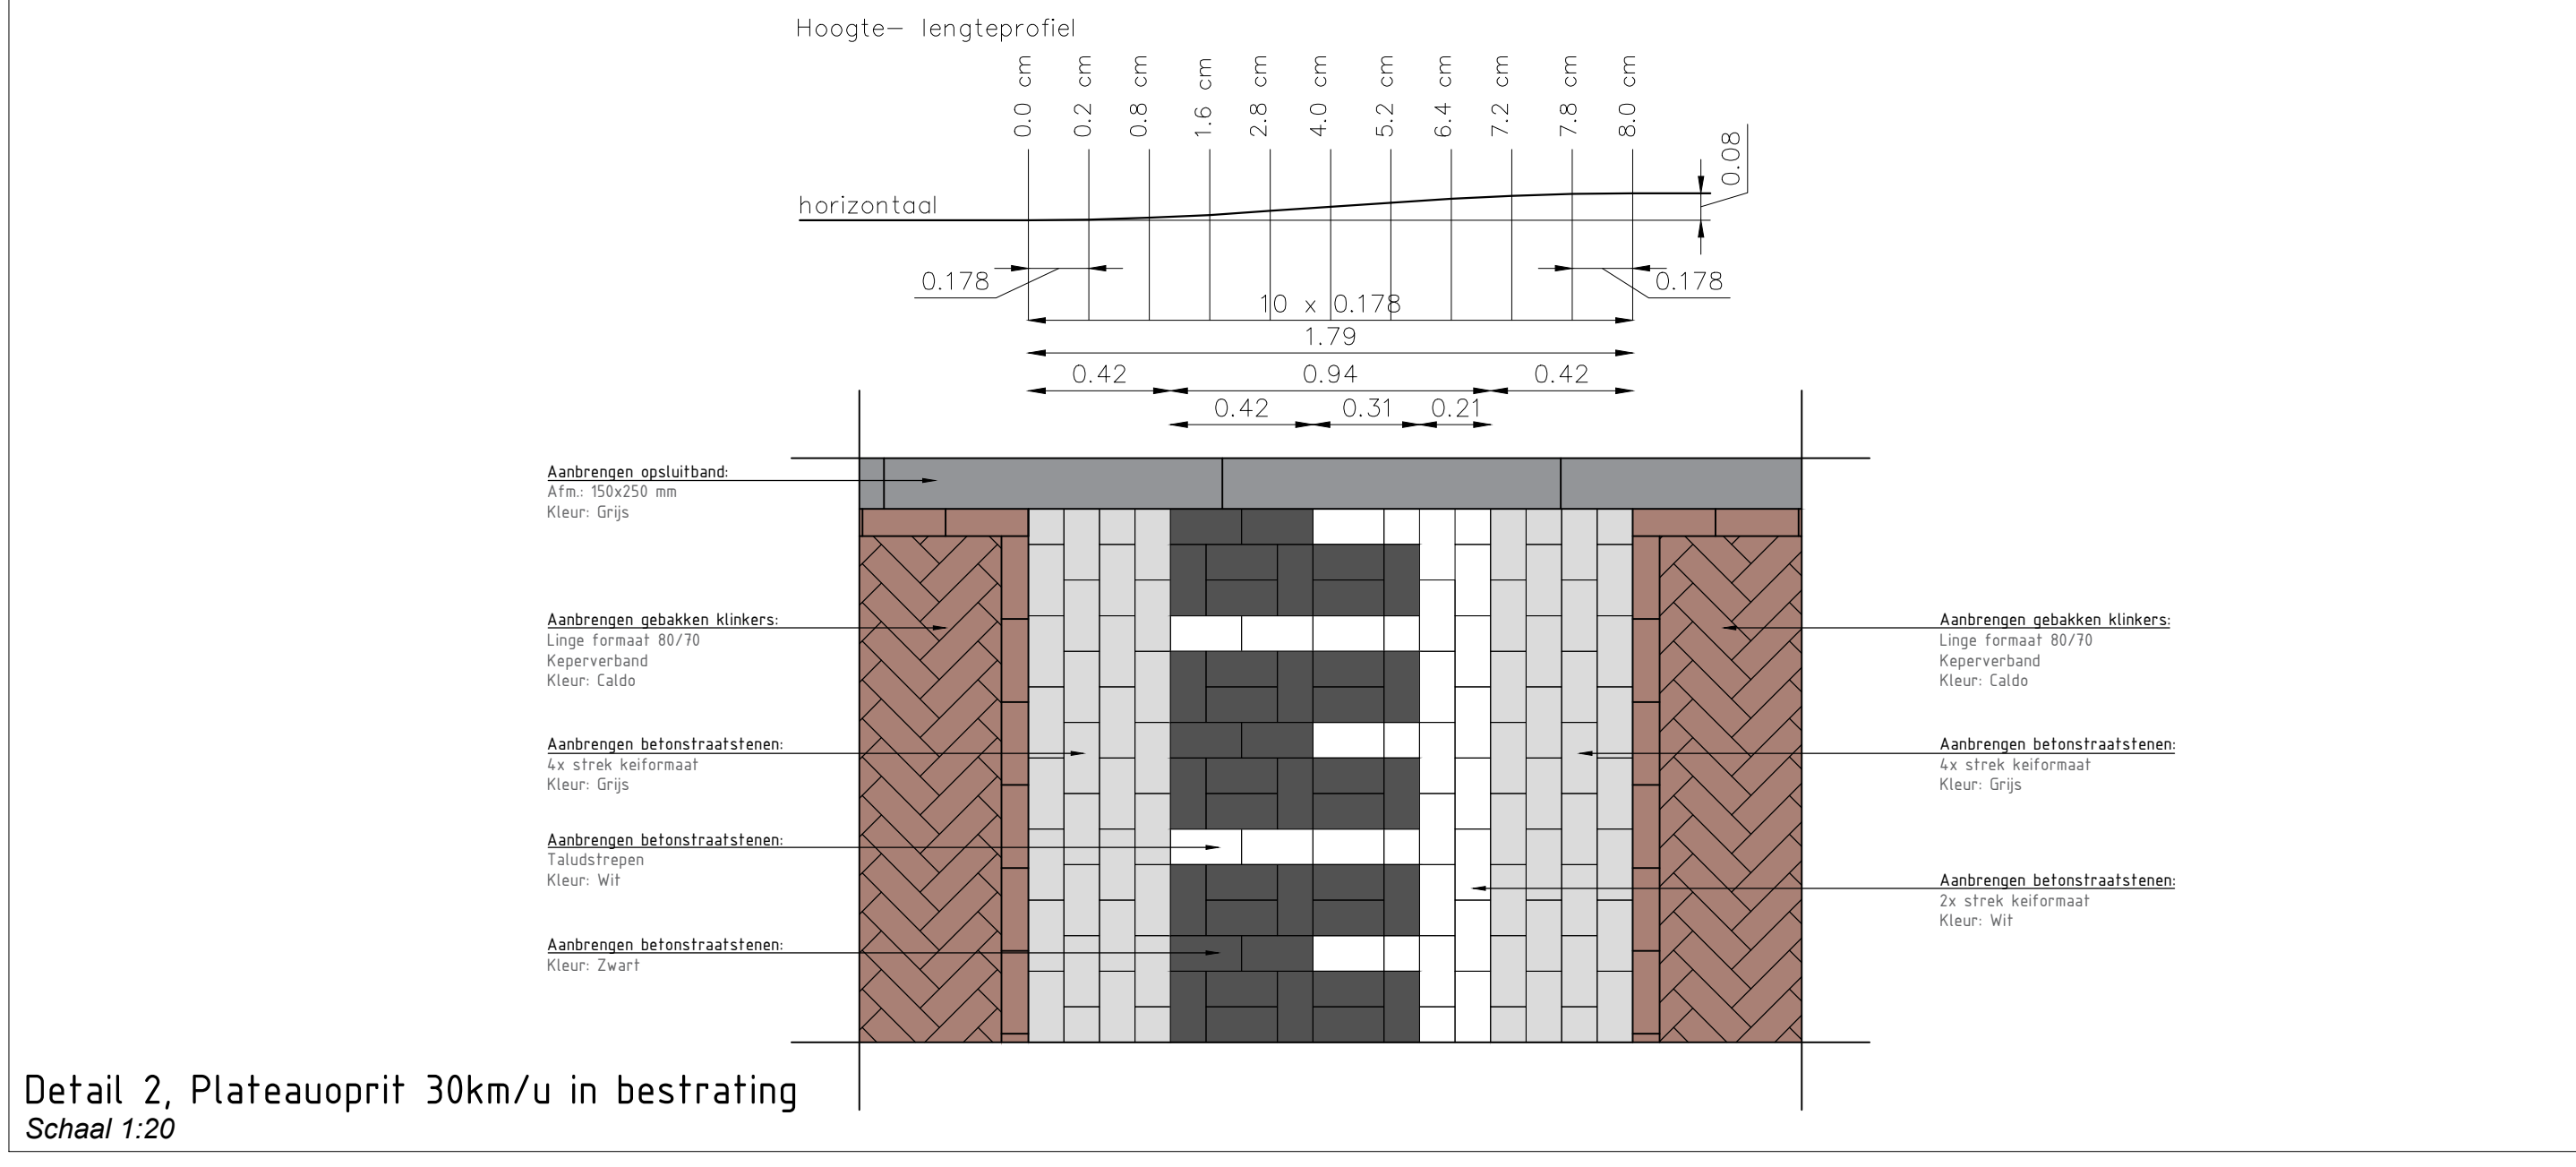
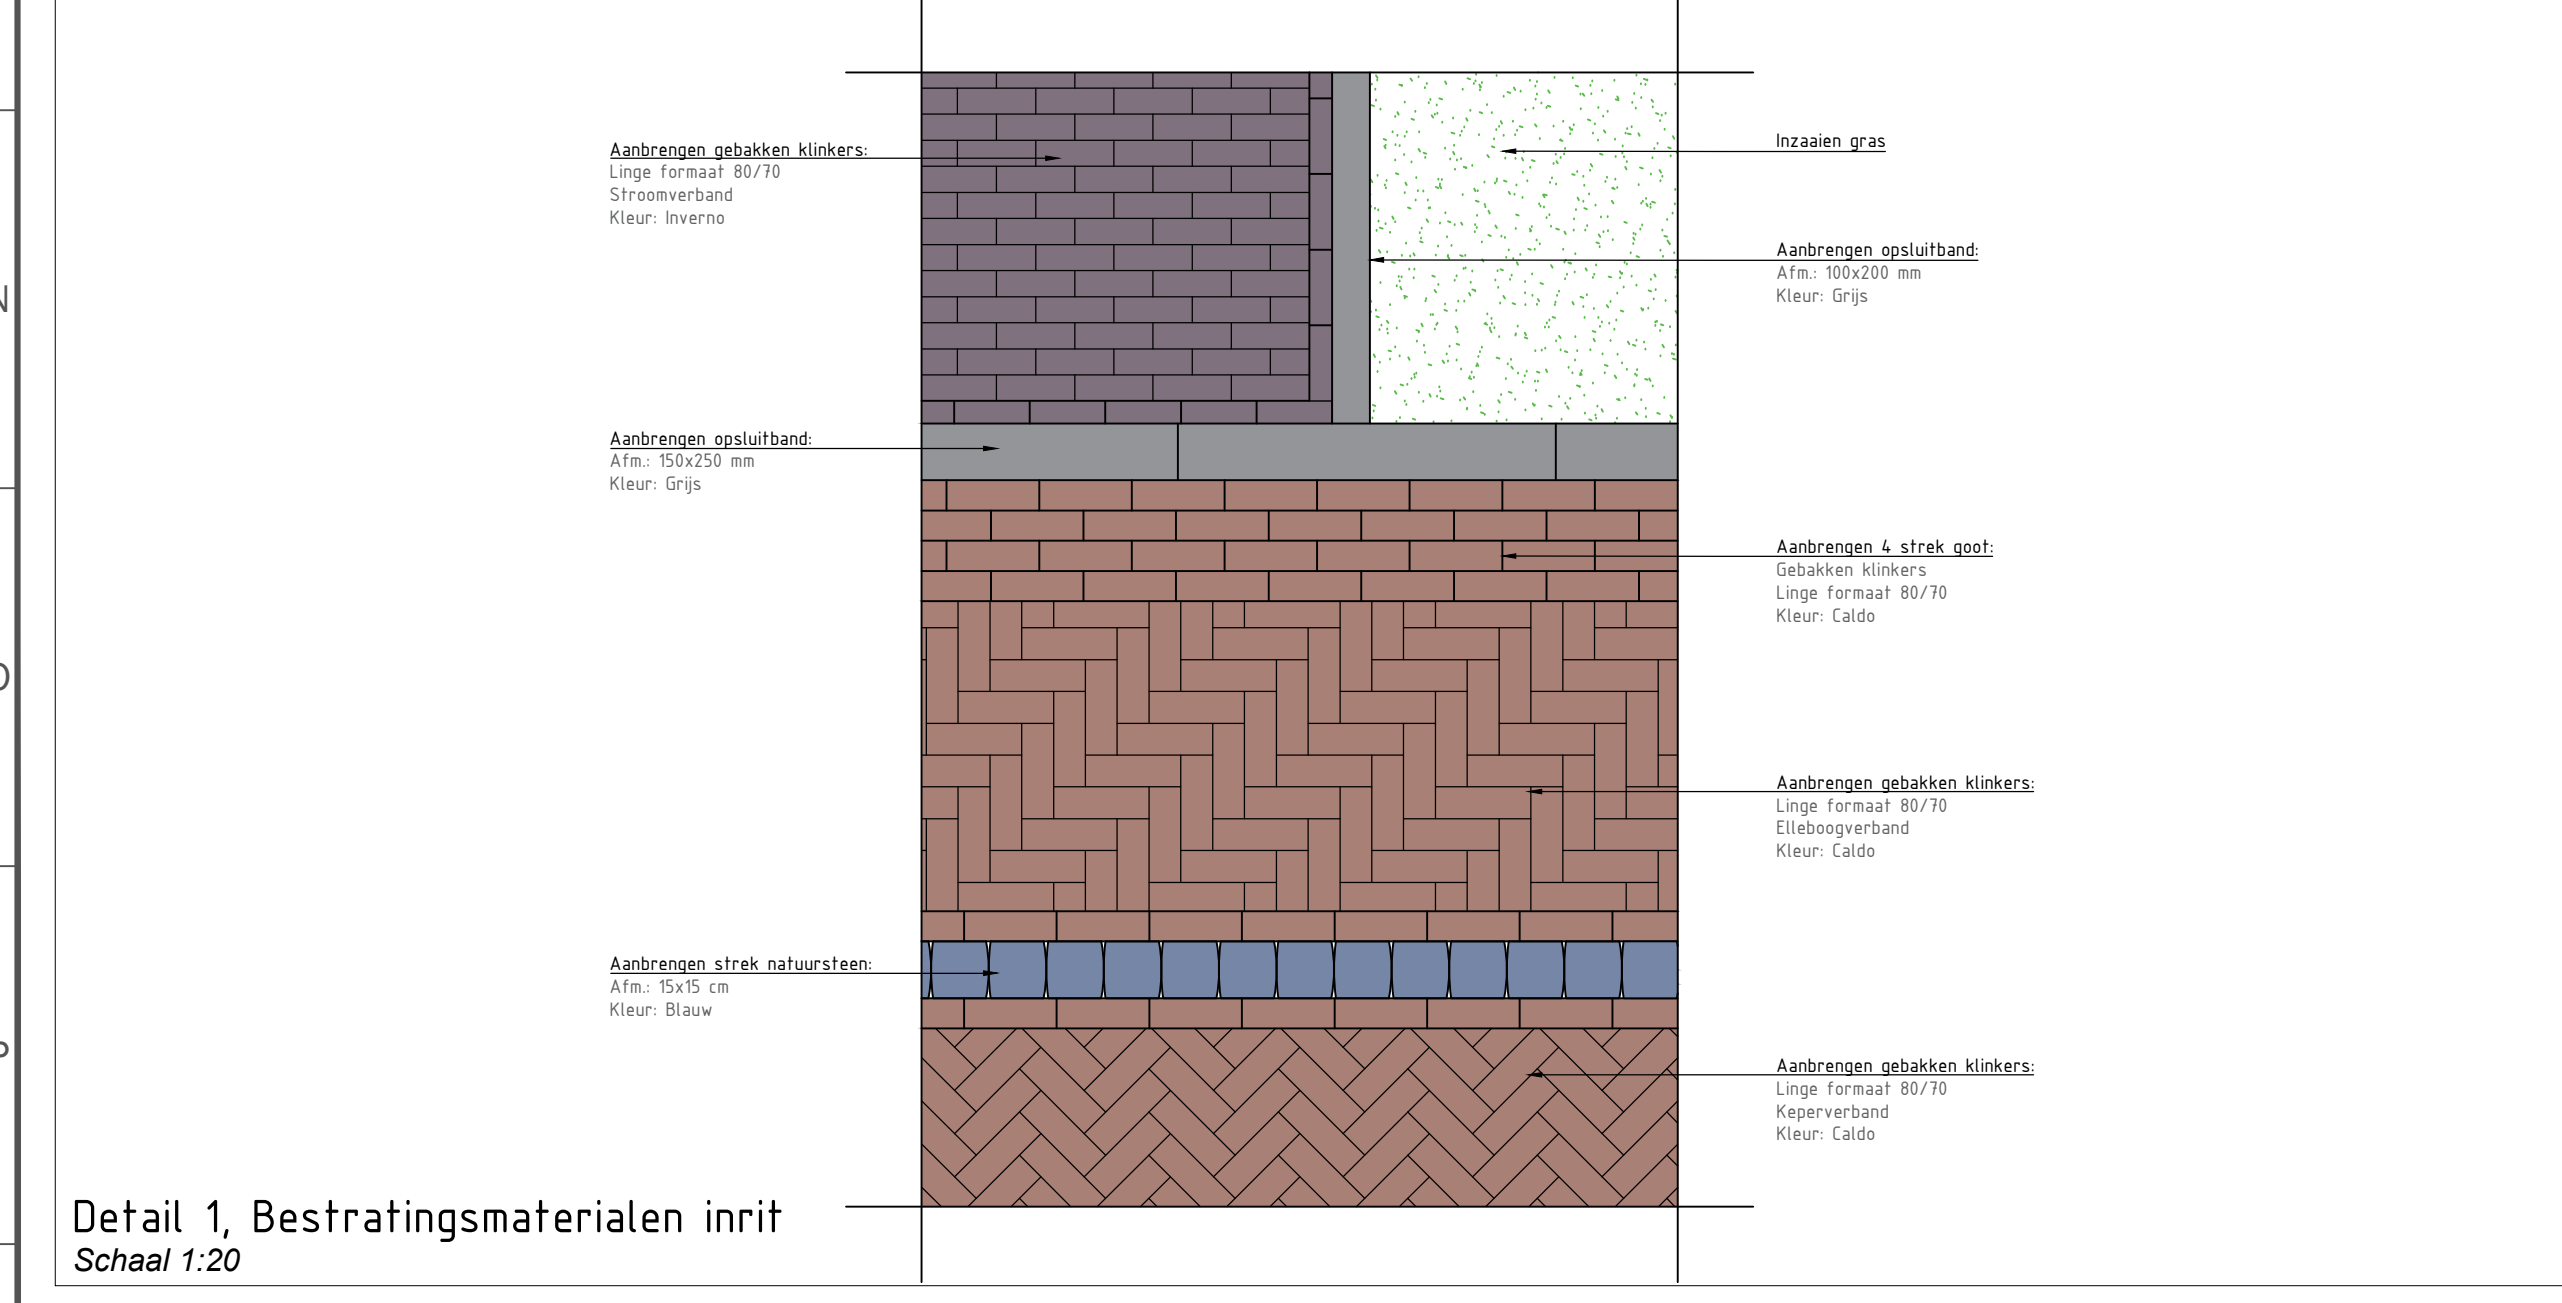
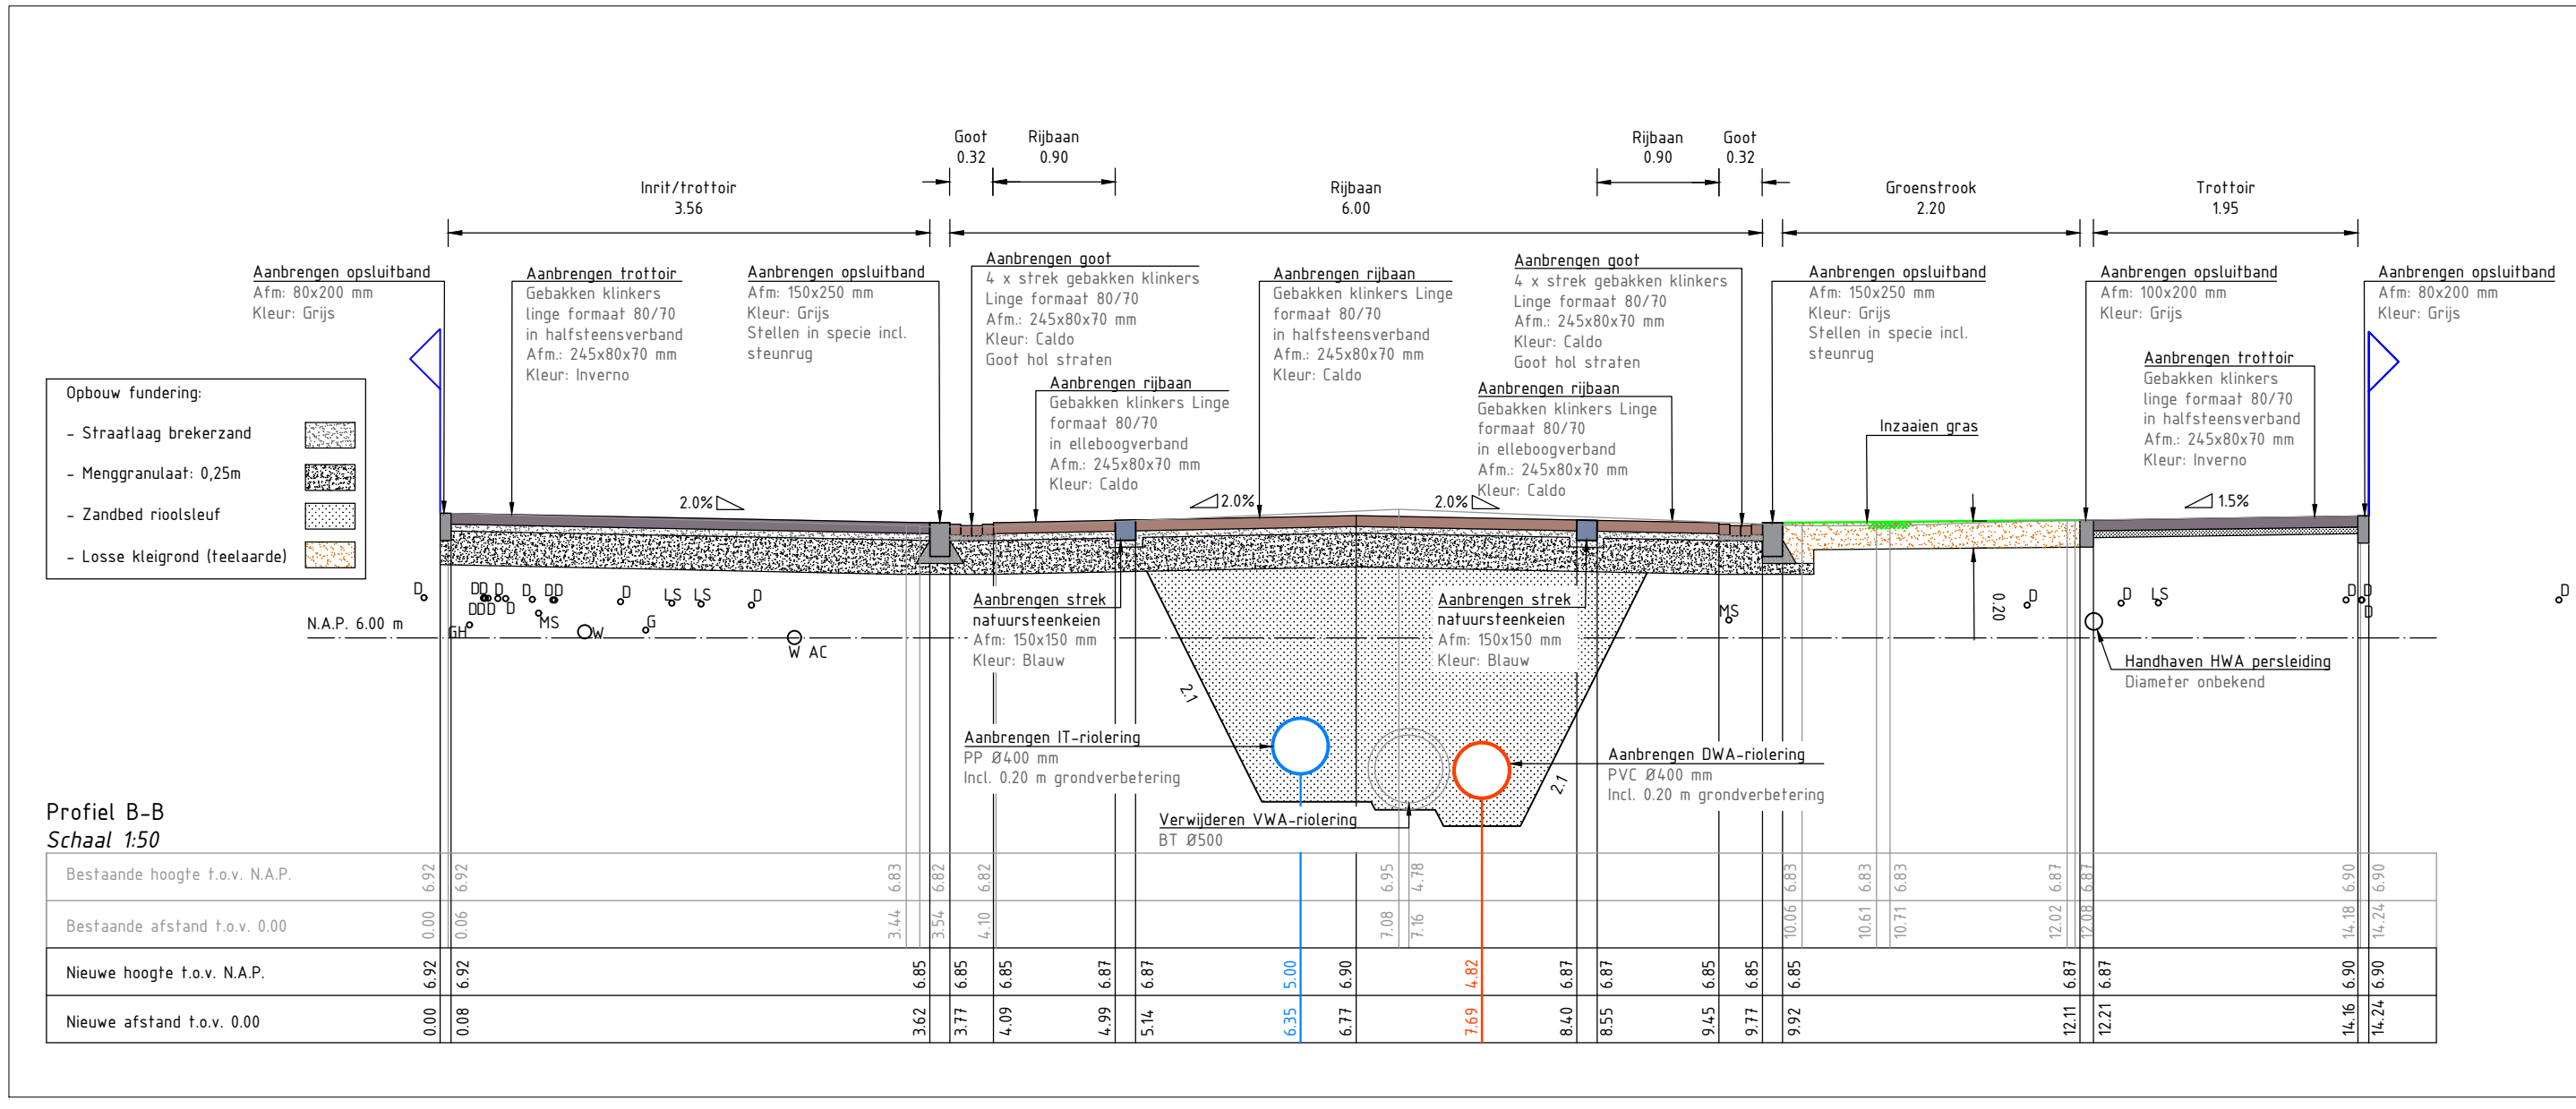


LEGENDA

| | | | |
|--|------------------------------------------------------|--|--------------------------------------------------------------|
| | Aanbrengen oprijtuin 60x200 mm Riser: Gris | | Herstellen diverse verhardingen |
| | Aanbrengen oprijtuin 50x200 mm Riser: Gris | | Aanbrengen verkeersbalken |
| | Aanbrengen oprijtuin 30x250 mm Riser: Gris | | Belevings |
| | Aanbrengen goot 4x streek Linge Riser: Calo / Inrens | | Erfgras |
| | Aanbrengen goot 4x streek Linge Riser: Calo | | Palisadegrens |
| | Aanbrengen goot 4x streek BKX Riser: Gris | | Locatie voet |
| | Aanbrengen goot 4x streek BKX Riser: Gris | | Aanbrengen verkeersbord inclusief paal / fabel / stalen paal |
| | Aanbrengen goot 4x streek BKX Riser: Gris | | Handhaven lichtpaal |
| | Aanbrengen goot 4x streek BKX Riser: Gris | | Aanbrengen nieuw lichtpaal |
| | Aanbrengen goot 4x streek BKX Riser: Gris | | Bestaande hoogte / nieuwe hoogte |
| | Aanbrengen goot 4x streek BKX Riser: Gris | | Aanbrengen straatlantaun / handbaven lantaun |
| | Aanbrengen goot 4x streek BKX Riser: Gris | | Locatie inspectieputten |
| | Aanbrengen goot 4x streek BKX Riser: Gris | | Op hoogte stellen bestaande putrand |
| | Aanbrengen goot 4x streek BKX Riser: Gris | | afvalstapel plaatsen |
| | Aanbrengen goot 4x streek BKX Riser: Gris | | Aanbrengen beekbank |
| | Aanbrengen goot 4x streek BKX Riser: Gris | | keozamen gras |
| | Aanbrengen goot 4x streek BKX Riser: Gris | | Handbaven boom, met stam entree |
| | Aanbrengen goot 4x streek BKX Riser: Gris | | Nieuw te planten boom |

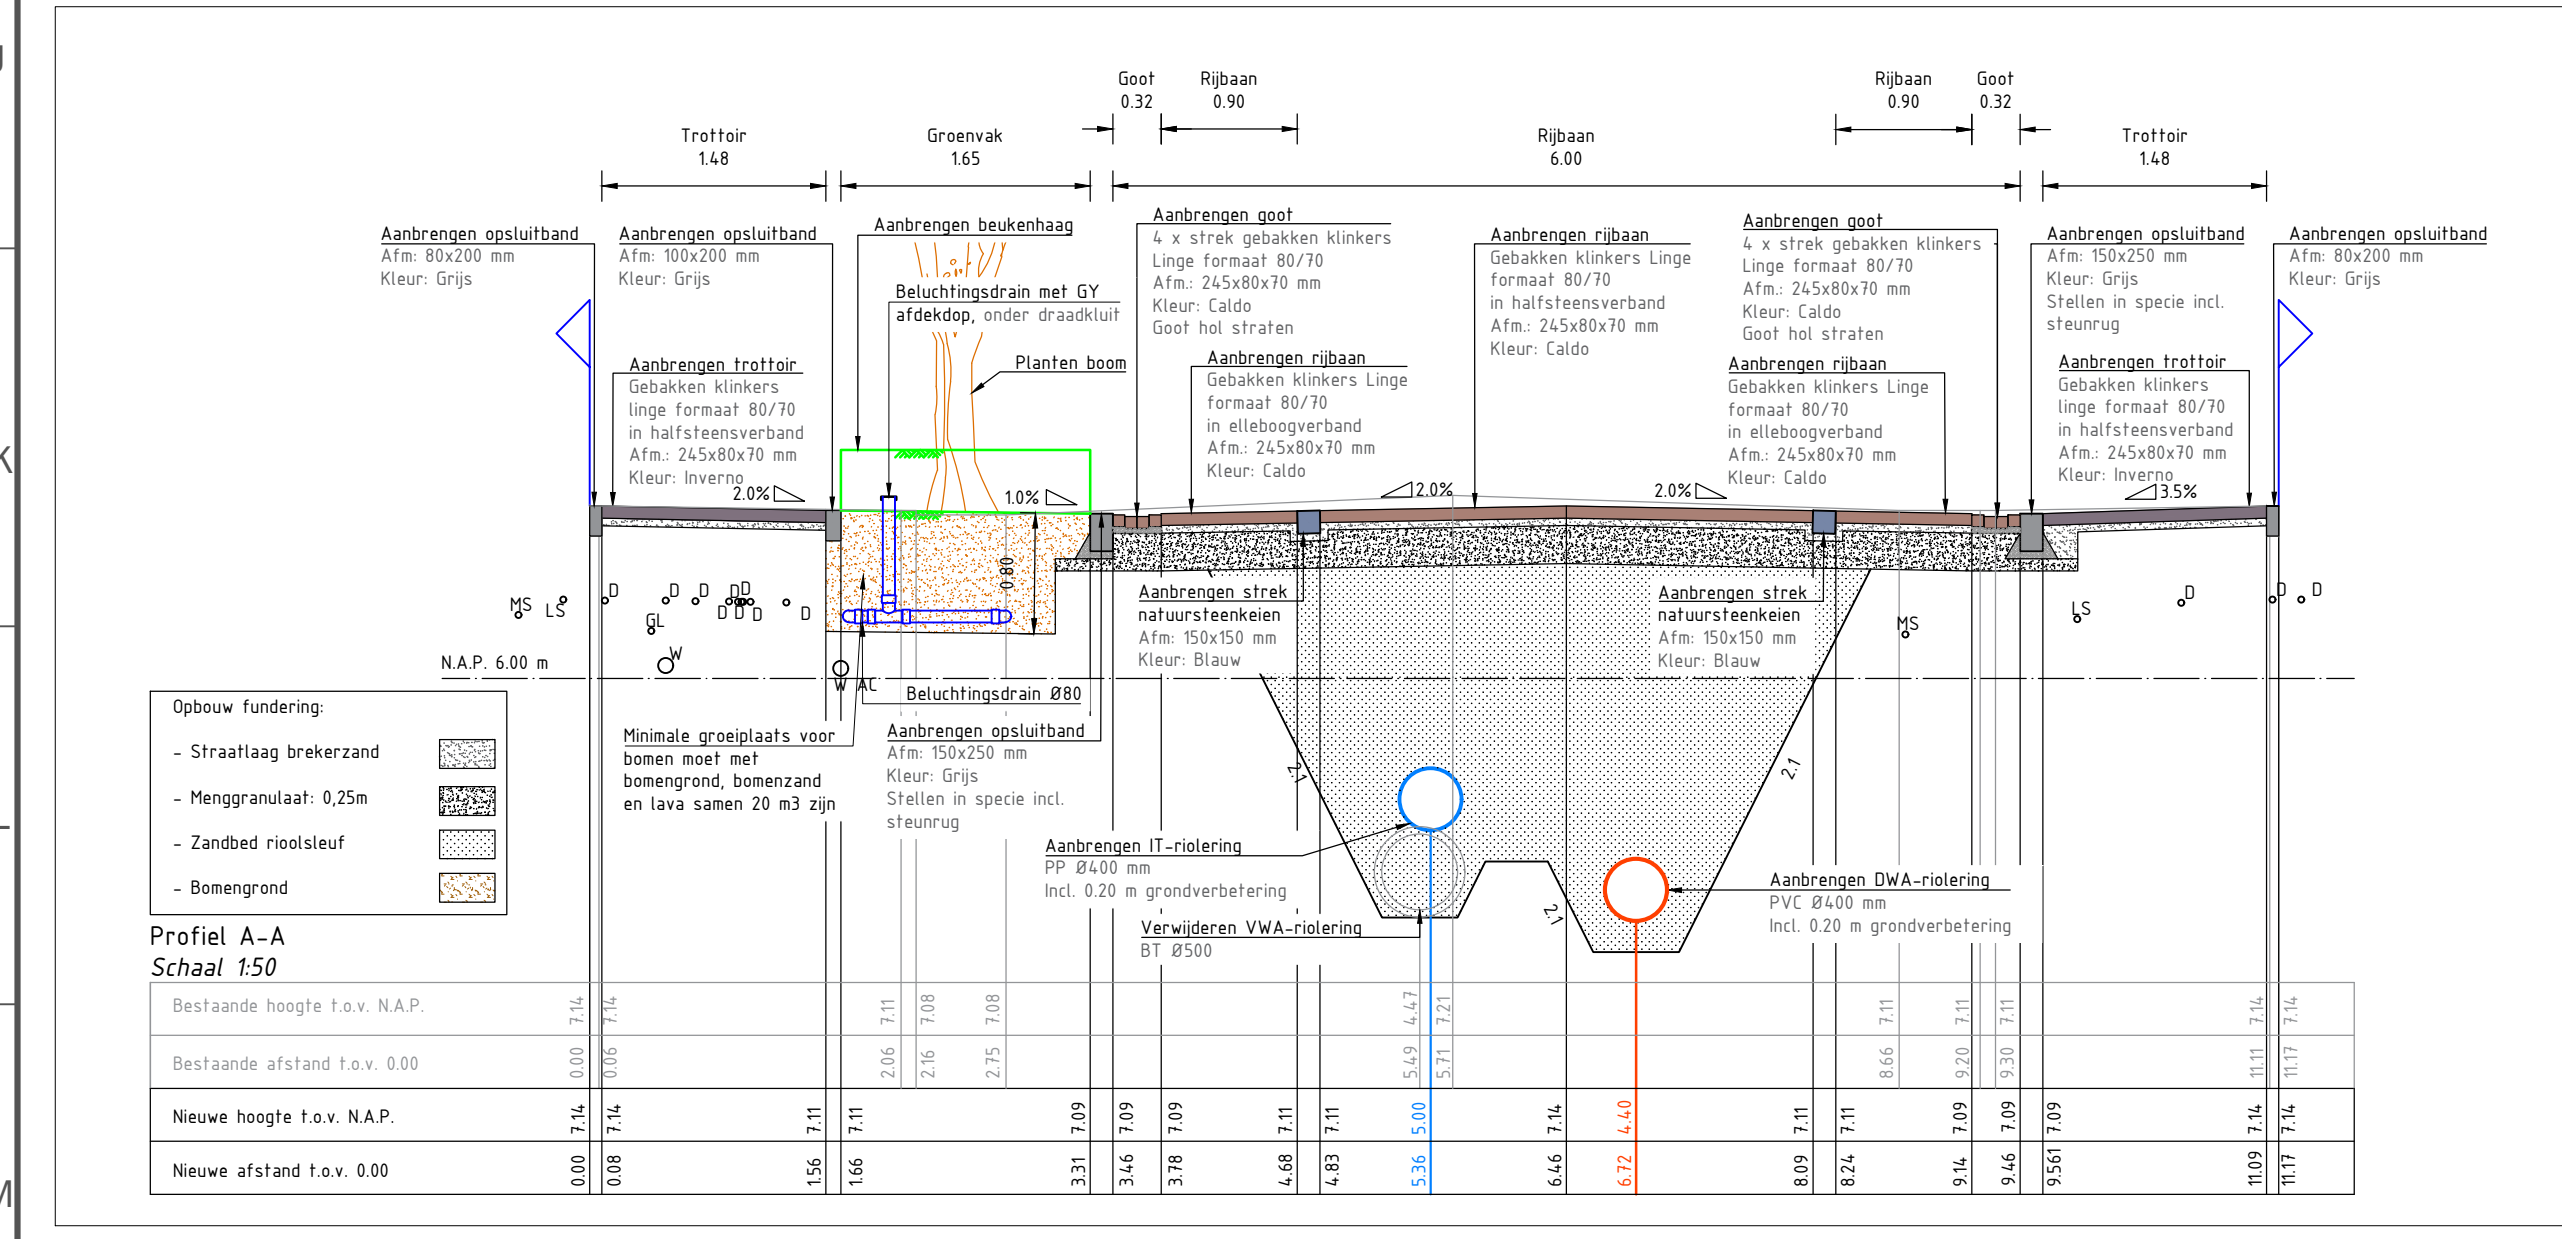

| | | | | |
|------------------------|-------------------|---------------|--------------|------------|
| Gemeente Vught | Gepland/afgevoerd | Gecontroleerd | Geaccordeerd | Datum |
| Saai van Noordstraat 1 | 4421 AD Koperde | J.J. vd Endt | M. Huijzen | 26-07-2023 |
| 5261 EP Vught | | | | |

HERINRICHTING HELVOIRTSESTRAAT

Helvoirt

Schaal: 1:200 / 1:50 / 1:20
 Papierformaat: A0 841x1189mm
 Projectcode: 000925
 Tekeningnummer: 000925_T6.1-03
 Datum: 26-07-2023

Maken in meters, tenzij anders vermeld
 Meten in meters in mm, tenzij anders vermeld
 Plattegrond in meters t.o.v. N.A.P., tenzij anders vermeld
 Omtrek in mm, tenzij anders vermeld

OMDAT MORGEN MOEIER MAG

