



Principeprofiel C-C
schaal: 1:50

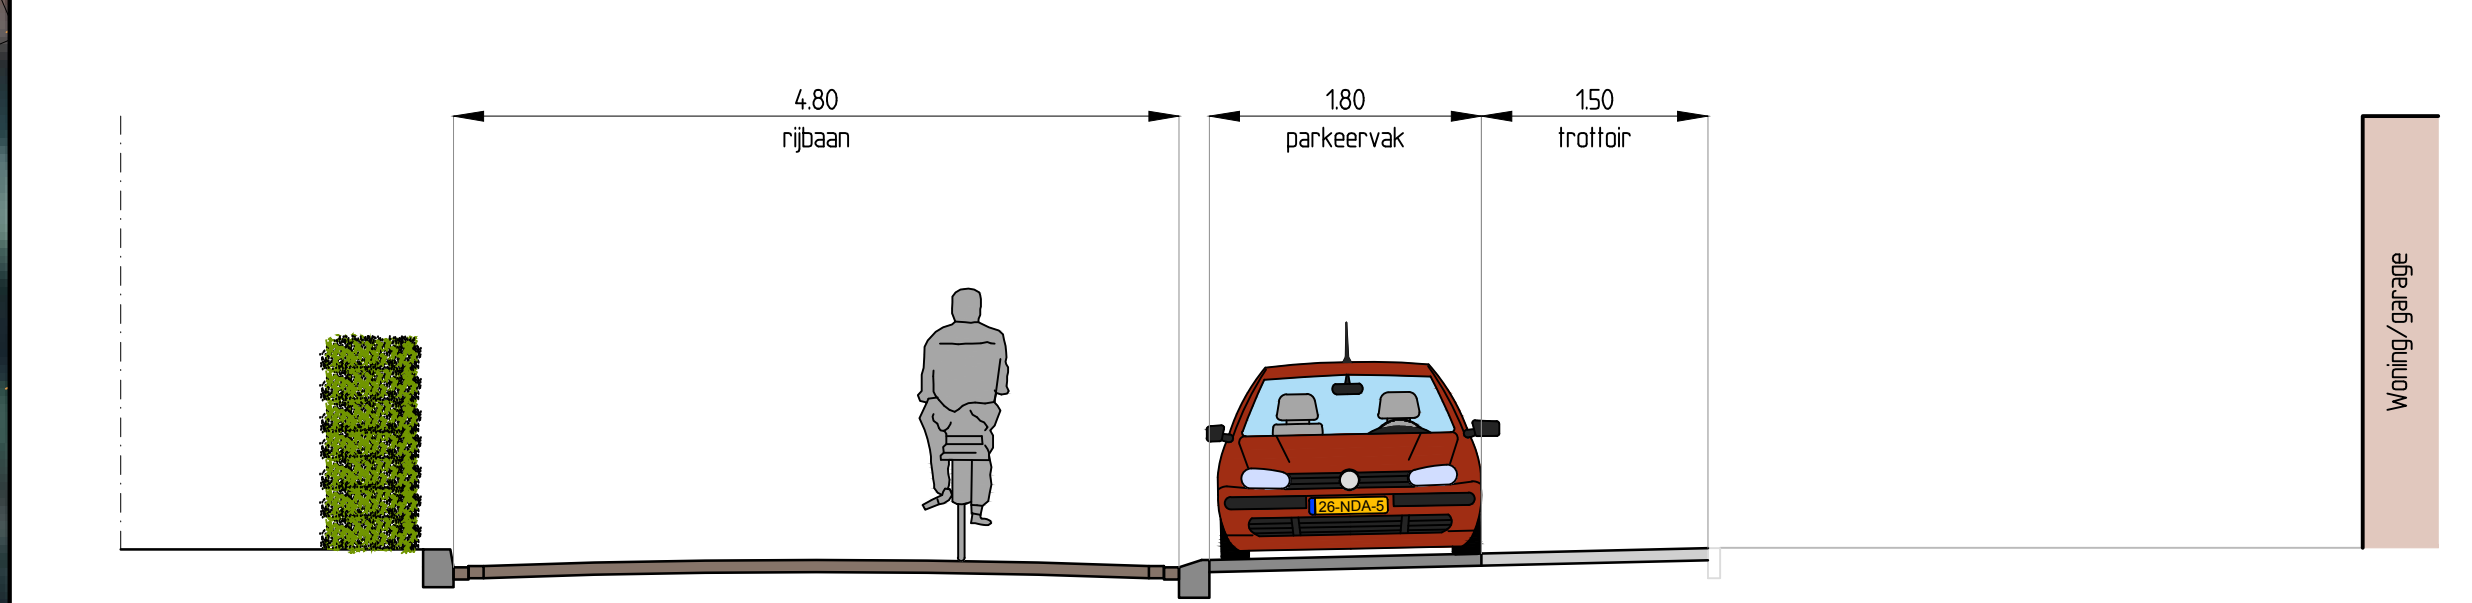

Principeprofiel A-A
schaal: 1:50

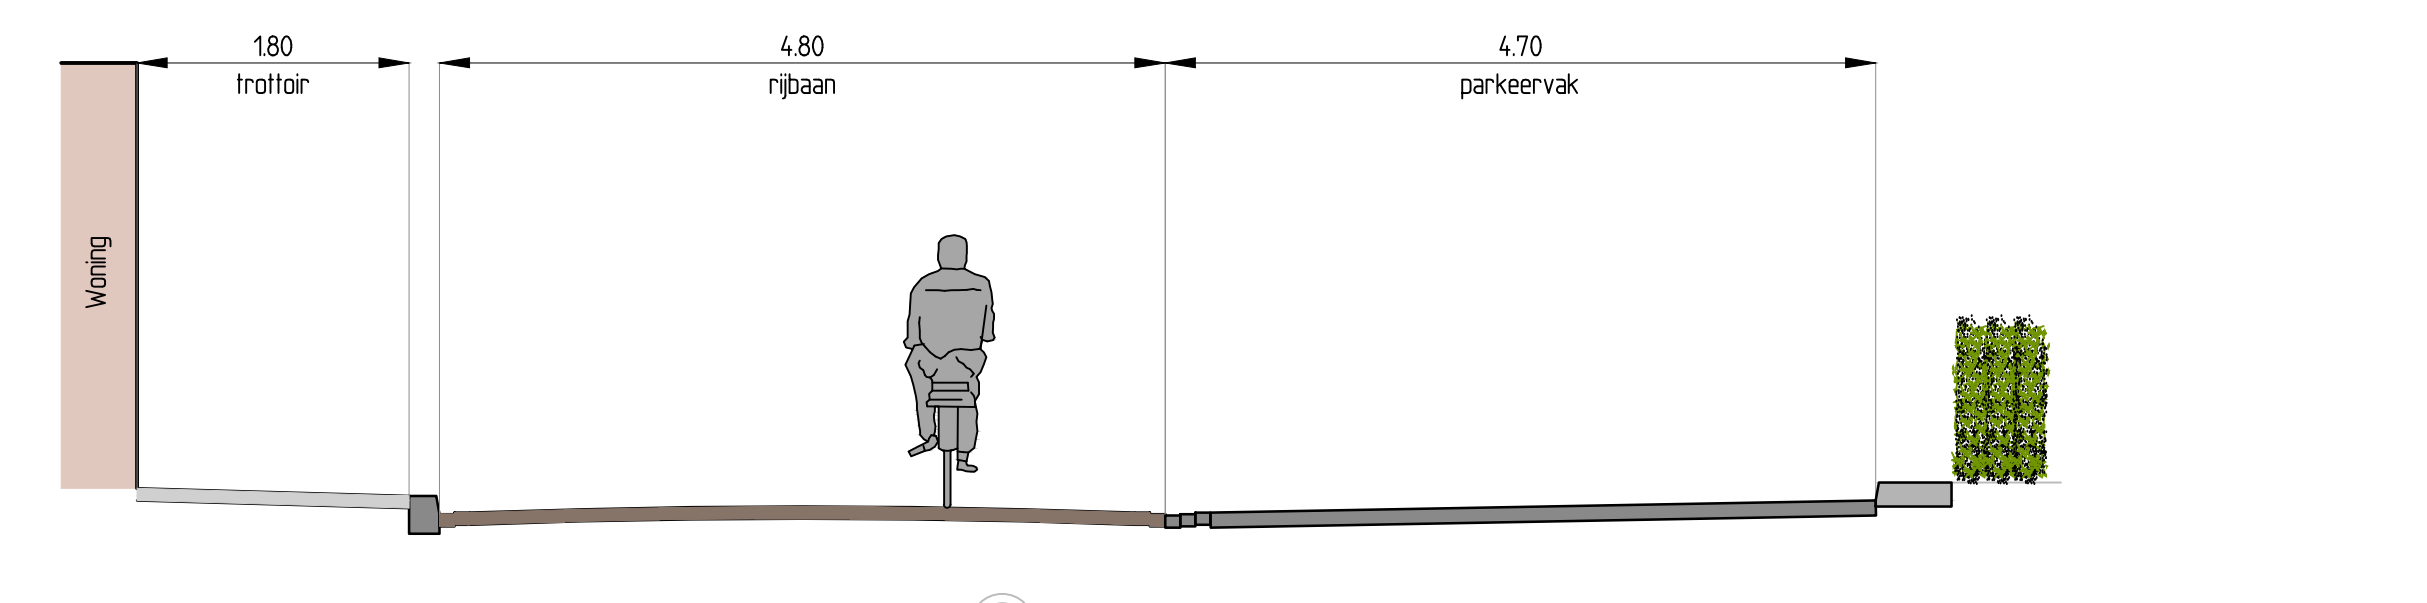

Principeprofiel B-B
schaal: 1:50

Legenda

- Rijbaan (betonstraatstenen)
- Plateau (betonstraatstenen)
- Parkeervak (graslinker)
- Trottoir (betortegels)
- Groenvak
- Ontwerprijen
- Kadastrale grenzen
- Betouwing
- Inrit
- Haag/beplanting
- Lichtmast
- Bestaande boom
- Nieuwe boom

RA+
ingénieurs

Opdrachtgever: **Gemeente Vught**

Project: **Conditioneringswerk, westzijde spoor Nieuwe Heikantsstraat**

Onderdeel: **Presentatietekening**

Geleend: N.d. d.d. 07-06-2022 Schaal: 1:200 Projectnr.: 19537.2
 Revisie: 1 d.d. 08-07-2022 Formaat: A0 Blad 1 van 1
 Status: Definitief Gev.: M.La. Gez.: M.La. Dir.: F. Beesjes@21 Telemijn

Vestiging Vught
 De Ring 12
 5261 LM Vught
 073-2200055
 ra-plus.nl

Tekening: **19537.1-PST01**