


Ontwikkeling locatie De Wieken Vught

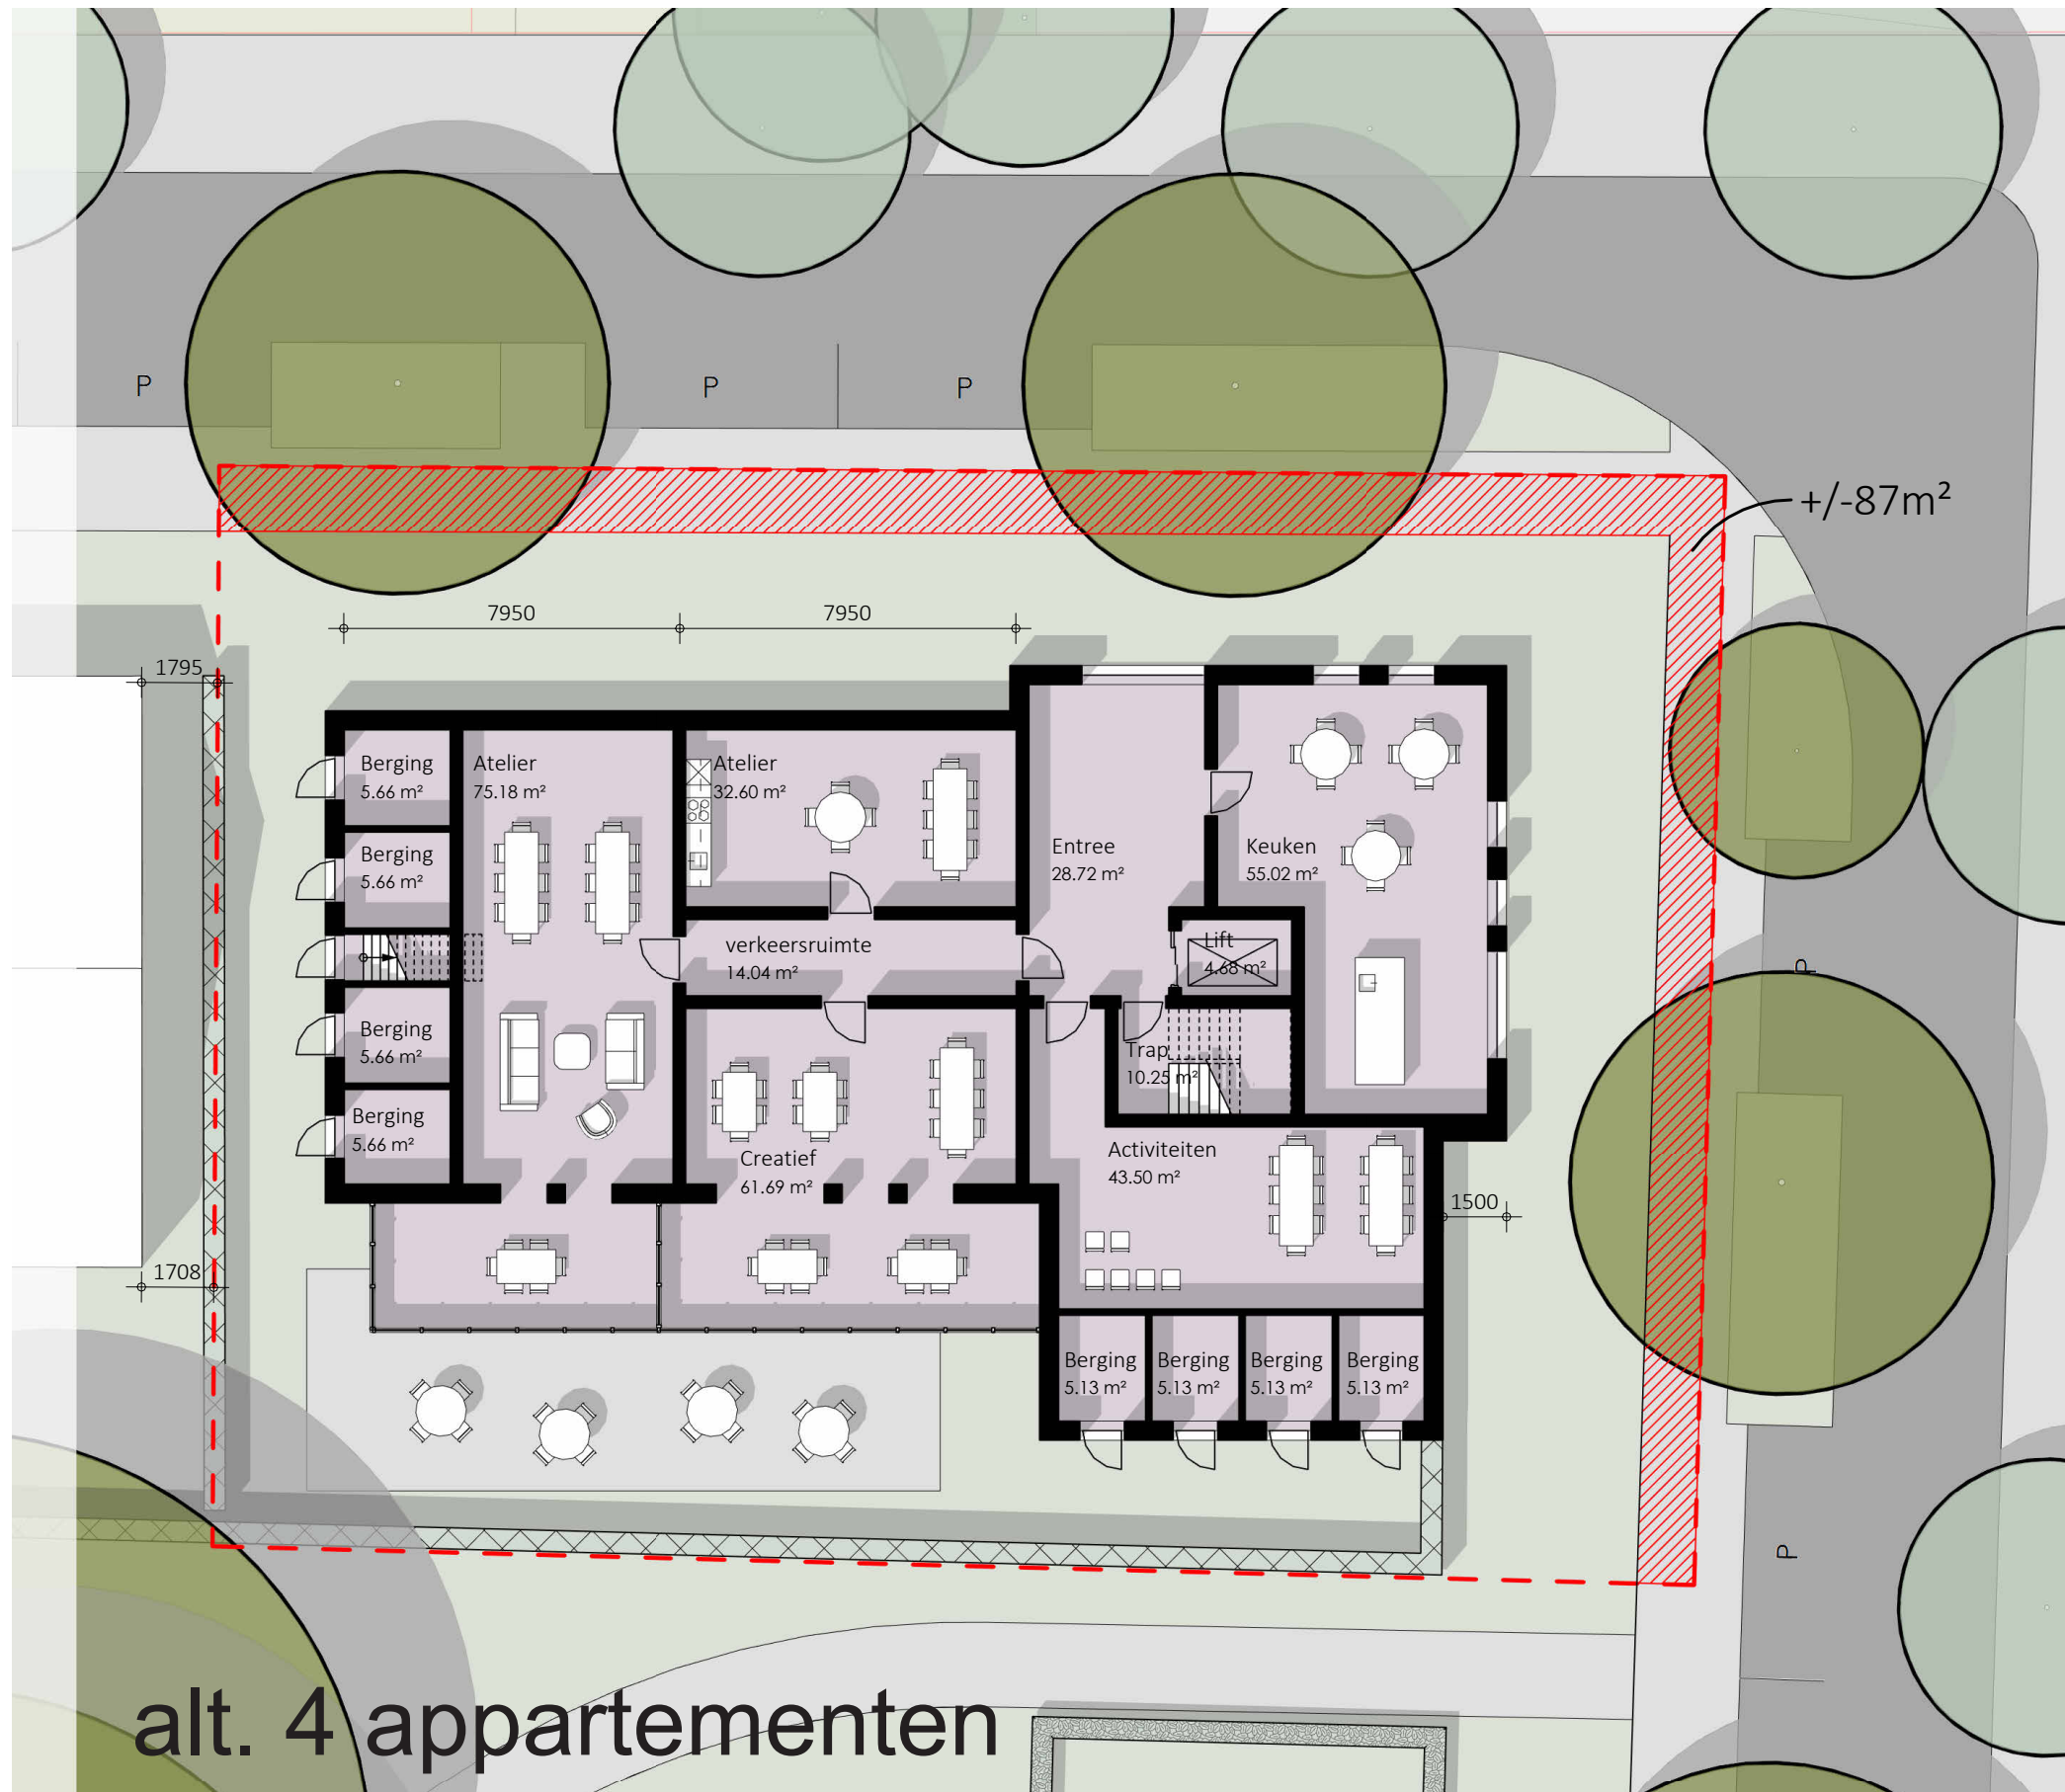

Begane Grond



Verdieping



Tweede verdieping (kap)



Foto maquette participatie



Concept locatie Drijvers