

**profiel 1**

Schaal 1:50  
Kolonel Thomsonlaan

opsluitband 120x200 mm stellen in schraal beton incl. steunrug van schraalbeton met parelgrind

molgoot 5 strekken straatbakstenen kf kleur: padova

straatbakstenen kf keperverband kleur: padova



50 mm straatlaag  
250 mm menggranulaat 0/31,5  
vrijgekomen zand

opsluitband 120x200 mm stellen in schraal beton incl. steunrug van schraalbeton met parelgrind

molgoot 5 strekken straatbakstenen kf kleur: padova

VWA PVC ø315

HWA PVC ø315

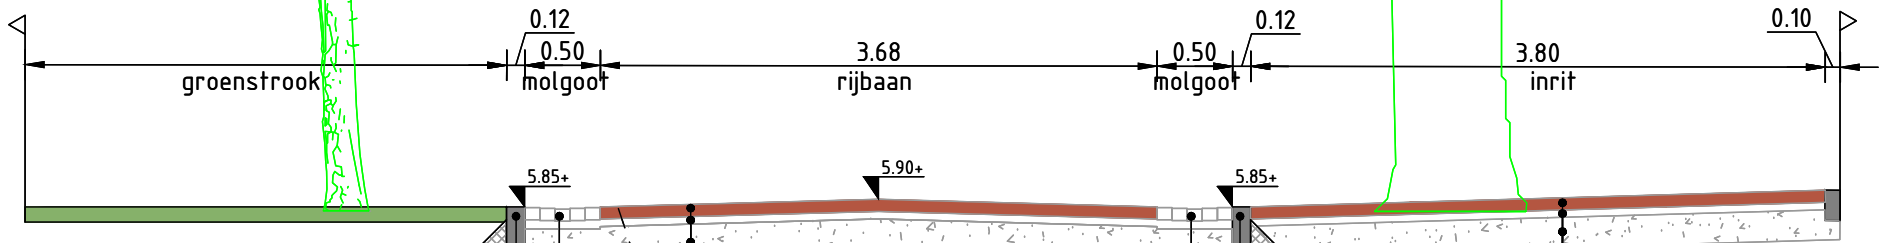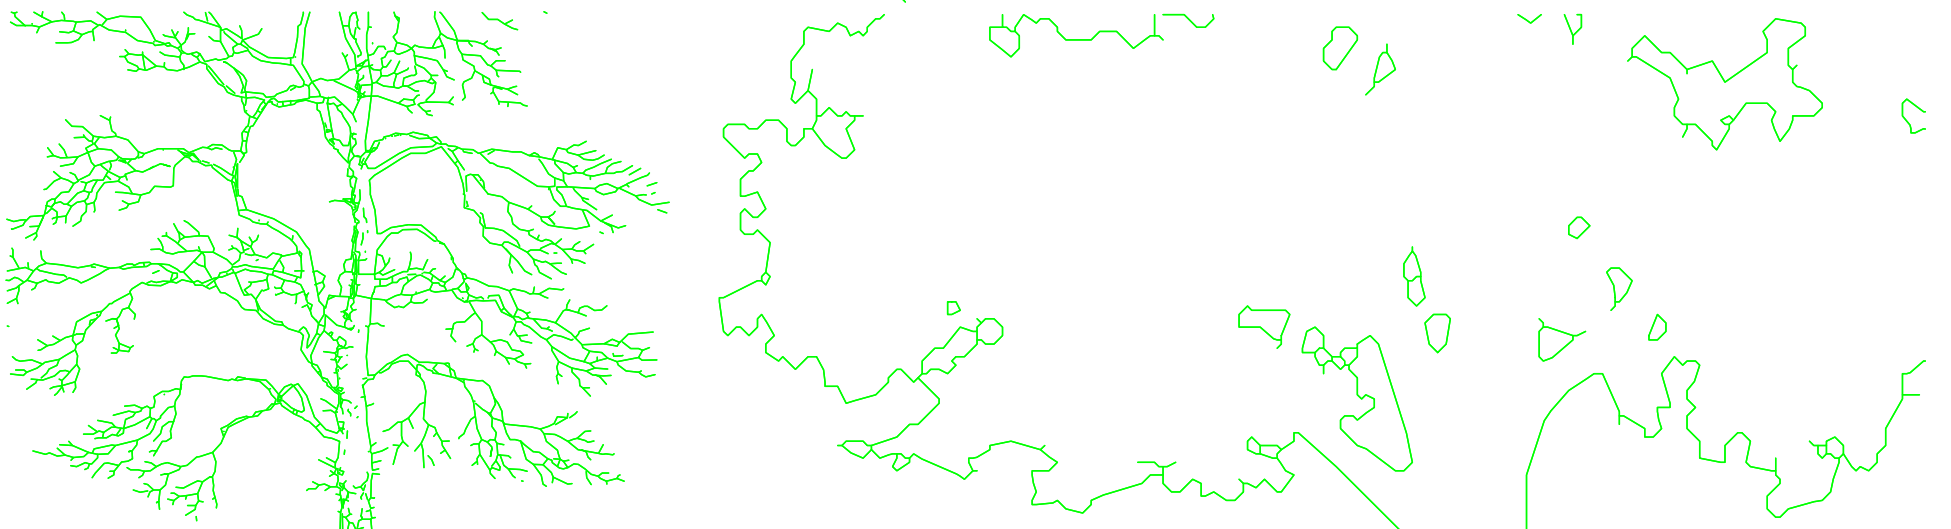

**profiel 2**

Schaal 1:50  
Heiweg

opsluitband 120x200 mm stellen in schraal beton incl. steunrug van schraalbeton met parelgrind

molgoot 5 strekken straatbakstenen kf kleur: padova

straatbakstenen kf keperverband kleur: padova

50 mm straatlaag  
250 mm menggranulaat 0/31,5  
vrijgekomen zand

straatbakstenen df kleur: rood/bruin halfsteensverband  
50 mm straatlaag  
200mm menggranulaat 0/31,5  
bestaand zandbed

opsluitband 120x200 mm stellen in schraal beton incl. steunrug van schraalbeton met parelgrind

molgoot 5 strekken straatbakstenen kf kleur: padova

HWA PVC ø315

VWA PVC ø315

coördinaten in meter [m] in het actueel RD-stelsel, tenzij anders vermeld  
maten in meter [m], tenzij anders vermeld  
materiaalmaten in millimeter [mm], tenzij anders vermeld  
peilmaten in meter [m] t.o.v. NAP, tenzij anders vermeld  
kabels en leidingen indicatief weergegeven

A3

opdrachtgever <b>Gemeente Vught</b>		 CivielPlan buiten creëren we samen				
project <b>Herinrichting Kolonel Thomsonlaan e.o. te Vught</b>						
omschrijving <b>Definitief Ontwerp Doorsnedes</b>		geautoriseerd F.J.M. Hazen	datum 23-02-2023	versie C	projectnummer CP22GV1355	
getekend S.R. Stumpel	gecontroleerd F.J.M. Hazen	schaal 1:50	formaat A3	bladnr. 1	documentstatus DEFINITIEF	tekeningnummer 1355-DO-052

documentsoort: tekening

bestandsnaam : 20230223-1355-DO.dwg  
sheetnaam : 052 - Doorsnede bomen en riool