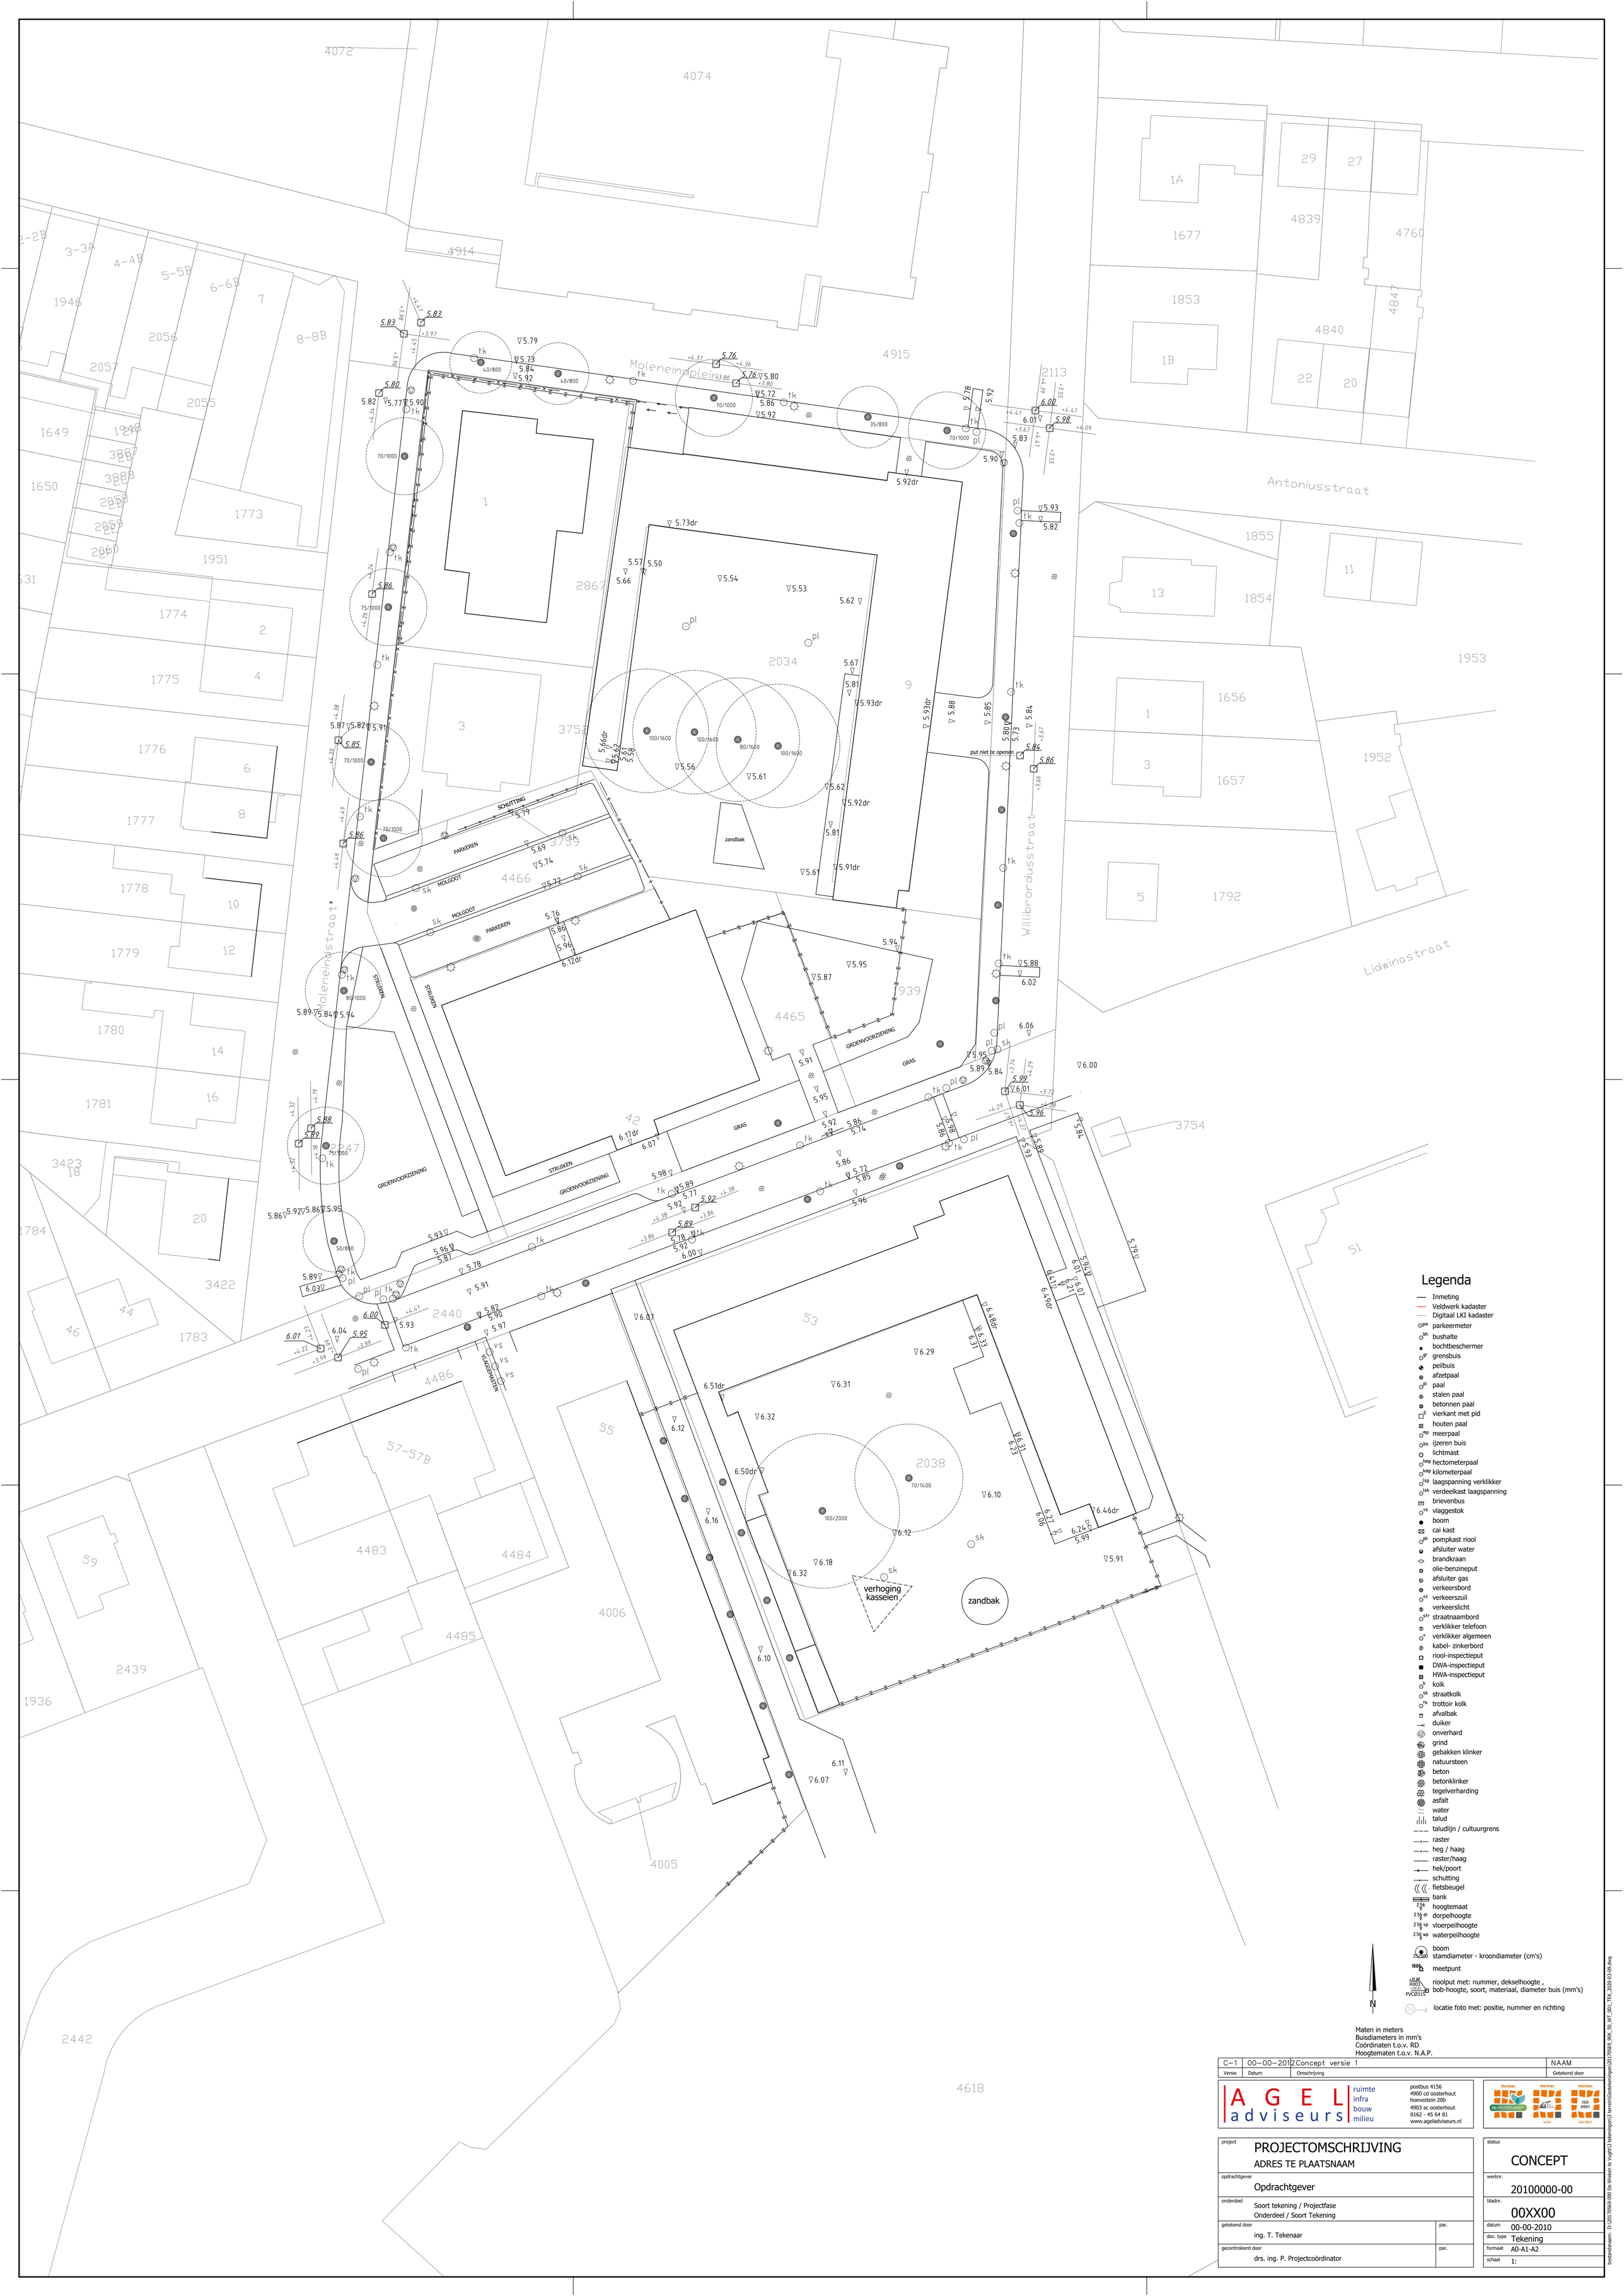

Versie	Datum	Omschrijving	Getekend door
C–1	00–00–2012	Concept versie 1	NAAM

A G E L adviseurs
ruimte infra bouw milieu
postbus 4156
4900 cd oosterhout
hoevestein 20b
4903 sc oosterhout
0162 - 45 64 81
www.ageladviseurs.nl

Normec CO2 PRESTATIELADDER VCA* ISO 9001

project
PROJECTOMSCHRIJVING
ADRES TE PLAATSNAAM

opdrachtgever
Opdrachtgever

onderdeel
Soort tekening / Projectfase
Onderdeel / Soort Tekening

getekend door	par.
ing. T. Tekenaar	
gecontroleerd door	par.
drs. ing. P. Projectcoördinator	

status
CONCEPT

werknr.
20100000-00

bladnr.
00XX00

datum	00-00-2010
doc. type	Tekening
formaat	A0-A1-A2
schaal	1:

bestandsnaam: O:\20\70569-090 De Wieken te Vught\3 tekeningen\3 terrein\Geotekeningen\20170569_90X_50_WT_001_TEK_2020-03-09.dwg